


VÝKRES KONCEPCE VEŘEJNÉ INFRASTRUKTURY

1 : 5 000

ZÁZNAM O ÚČINNOSTI	
Označení správního orgánu, který poslední změnu ÚP vydal:	Zastupitelstvo obce Sebečice, pod č. usn. 1 ze dne 2. 6. 2020
Pořadové číslo poslední změny ÚP:	1
Datum nabytí účinnosti poslední změny ÚP:	4. 7. 2020
Jméno a příjmení, funkce a podpis oprávněné úřední osoby pořizovatele:	Ing. arch. Radek Božek, osoba zajišťující splnění kvalifikačních požadavků dle ust. § 24 stavebního zákona
Tomáš Fiata, starosta obce Sebečice	
Podpis a otisk úředního razítka:	Podpis a otisk úředního razítka:

ÚPLNÉ ZNĚNÍ ÚZEMNÍHO PLÁNU SEBEČICE

po vydání Změny č. 1

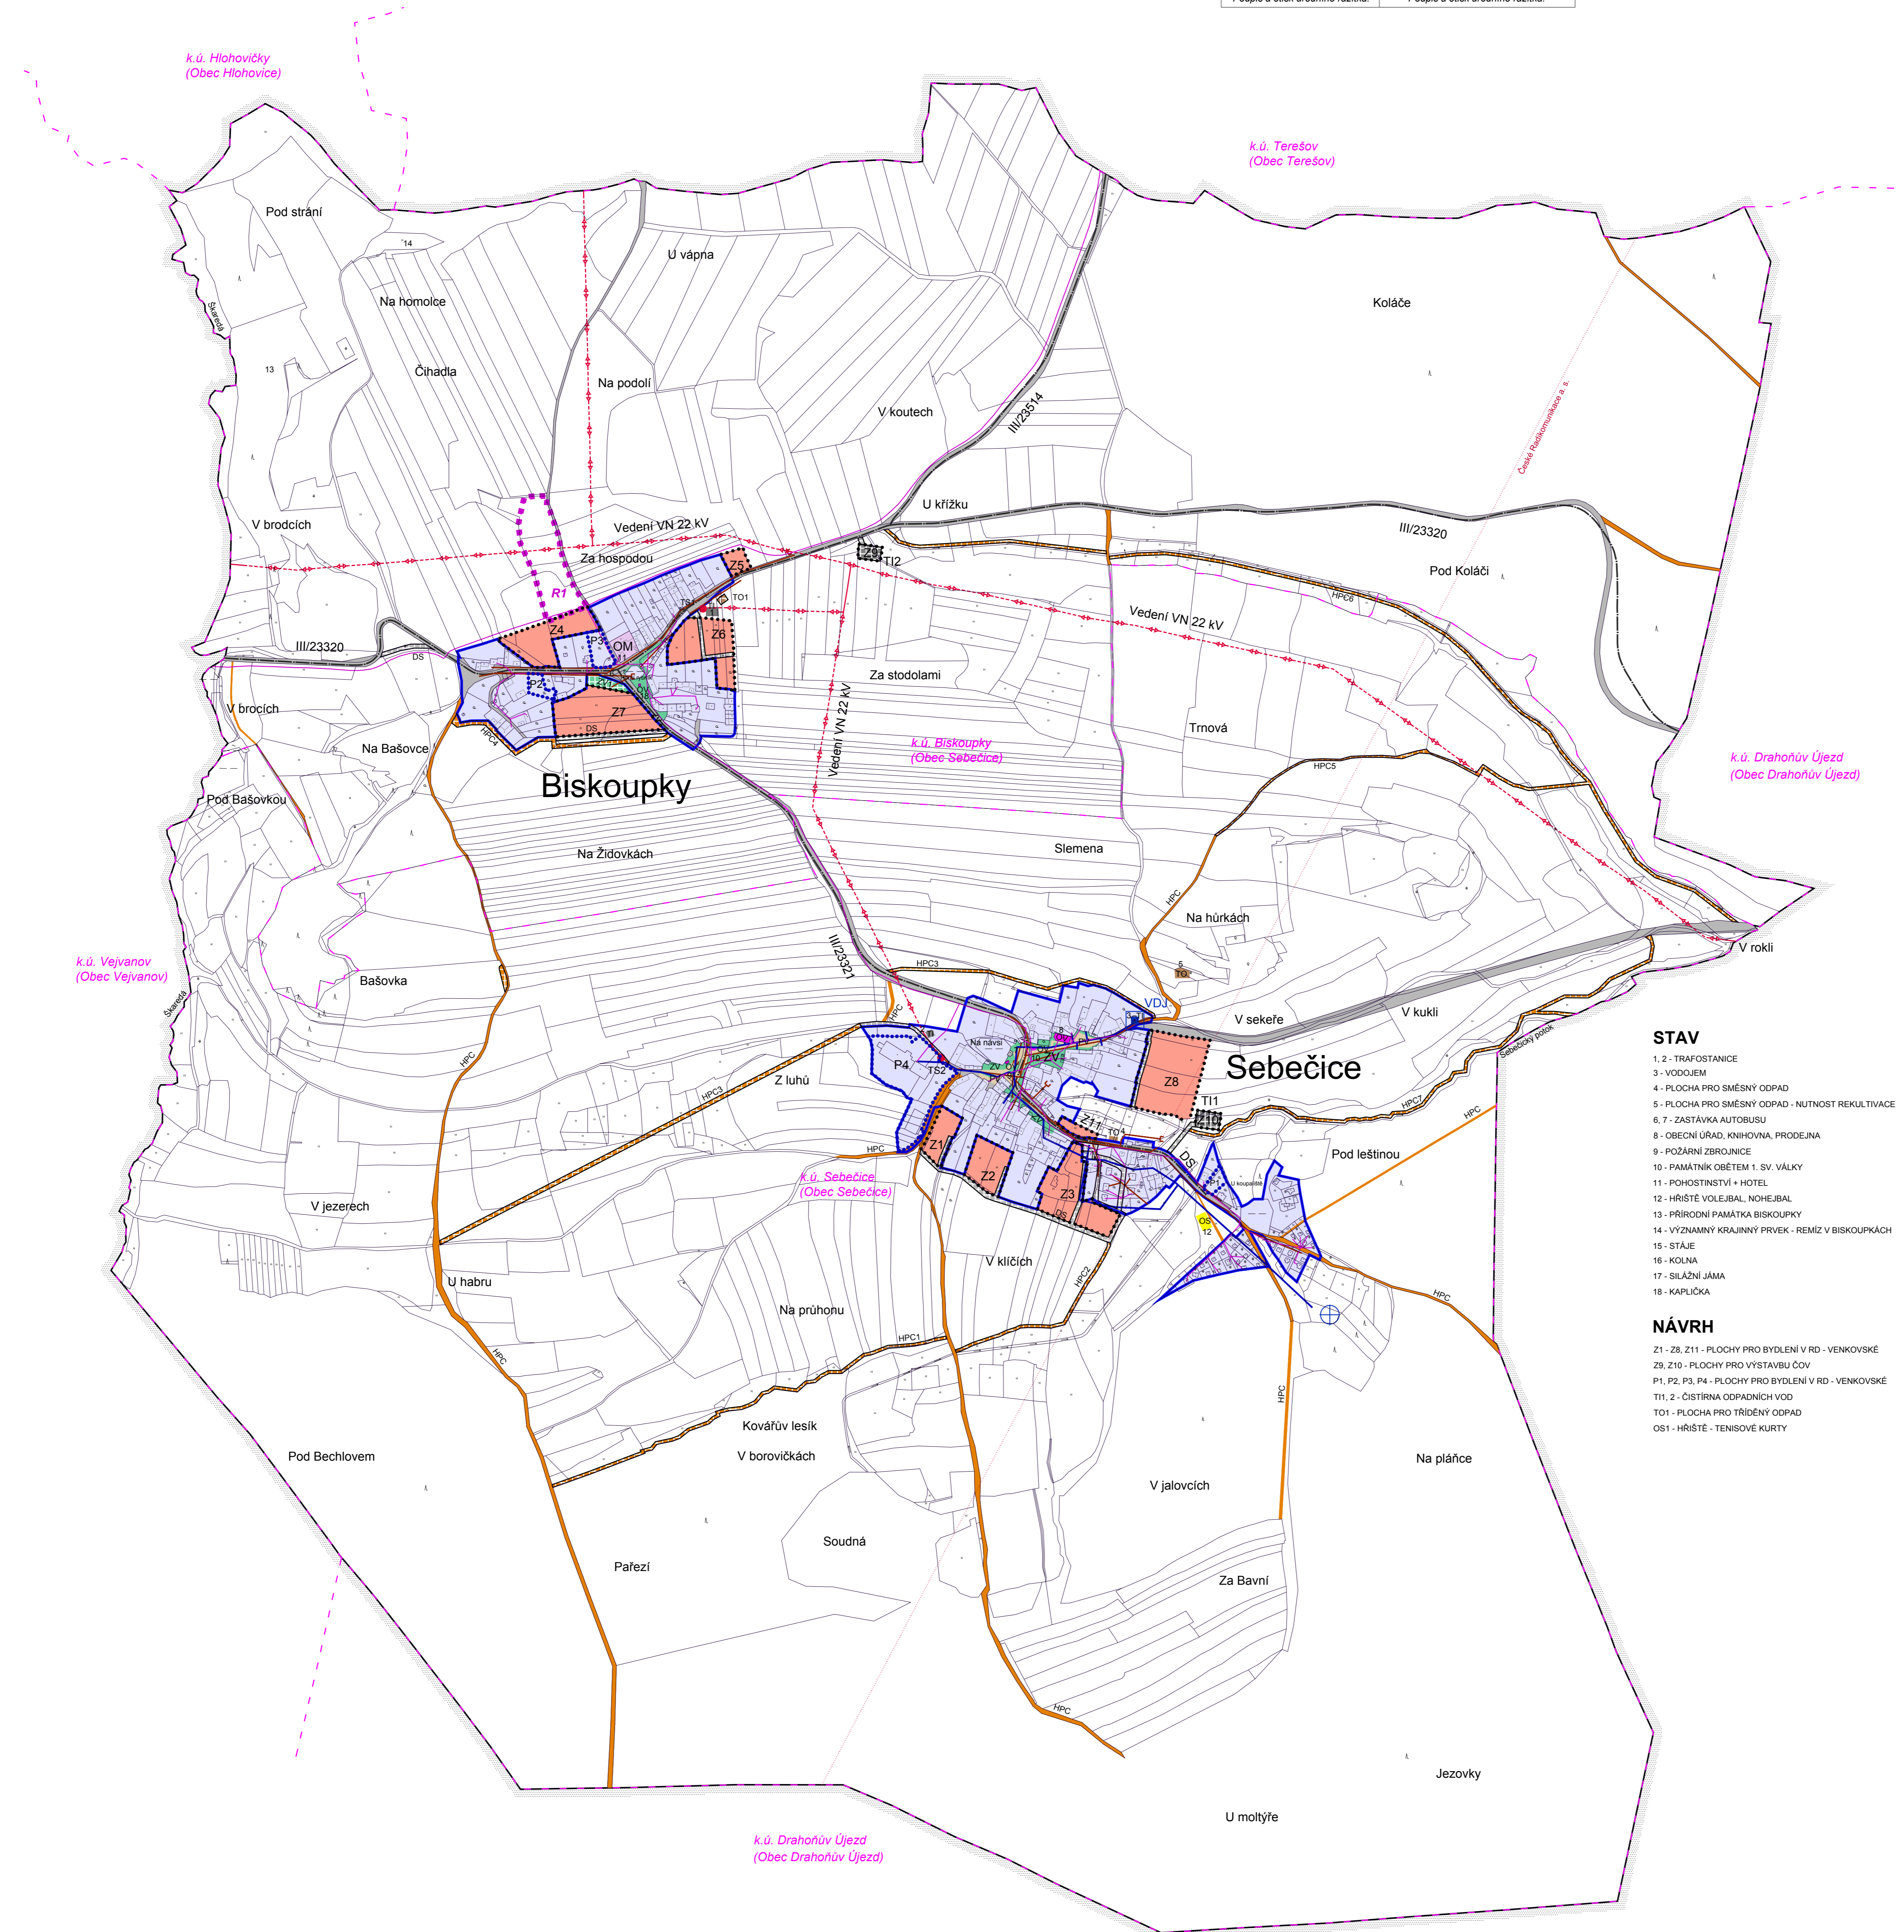

LEGENDA

- hranice řešeného území
- hranice katastrálního území
- hranice parcel
- zastavěné území
- Z3 zastavitelné plochy, označení plochy
- P4 plochy přestavby, označení plochy
- R1 plochy územní rezervy, označení plochy

Dopravní a technická infrastruktura

- III/23320 silnice III. třídy
- elektrické vedení VN 22 kV
- TS1 trafostanice
- trasa radiových směrových spojů
- komunikační vedení
- kanalizace
- vodovod
- VDU vodojem
- vodní zdroj

Plochy s rozdílným způsobem využití

- | stav | návrh | |
|------|-------|--|
| OV | | PLOCHY OBČANSKÉHO VYBAVENÍ |
| OM | | PLOCHY OBČANSKÉHO VYBAVENÍ malá a střední komerční zařízení |
| OS | | PLOCHY OBČANSKÉHO VYBAVENÍ tělovýchovná a sportovní zařízení |
| TI | | PLOCHY TECHNICKÉ INFRASTRUKTURY |
| TO | | PLOCHY TECHNICKÉ INFRASTRUKTURY nakládání s odpady |
| PV | | PLOCHY VEŘEJNÝCH PROSTRANSTVÍ |
| ZV | | PLOCHY VEŘEJNÝCH PROSTRANSTVÍ veřejná zeleň |
| DS | | PLOCHY DOPRAVNÍ INFRASTRUKTURY silniční |
| HPC | | PLOCHY DOPRAVNÍ INFRASTRUKTURY účelové komunikace |


STAV

- 1, 2 - TRAFOSTANICE
- 3 - VODOJEM
- 4 - PLOCHA PRO SMĚSNÝ ODPAD
- 5 - PLOCHA PRO SMĚSNÝ ODPAD - NUTNOST REKULTIVACE
- 6, 7 - ZASTÁVKA AUTOBUSU
- 8 - OBECNÍ ÚŘAD, KNIHOVNA, PRODEJNA
- 9 - POŽÁRNÍ ZBRŮJNICE
- 10 - PAMÁTNÍK OBĚTEM 1. SV. VÁLKY
- 11 - POKOJNOSTVÍ + HOTEL
- 12 - HRŠTĚ VOLEJBAL, NOHEJBAL
- 13 - PŘÍRODNÍ PAMÁTKA BISKOUPKY
- 14 - VÝZNAMNÝ KRAJINNÝ PRVEK - REMIZ V BISKOUPKÁCH
- 15 - STAJE
- 16 - KOLNA
- 17 - SILAŽNÍ JÁMA
- 18 - KAPLIČKA

NÁVRH

- Z1 - ZB, Z11 - PLOCHY PRO BYDLENÍ V RD - VENKOVSKÉ
- Z9, Z10 - PLOCHY PRO VYSTAVBU OV
- P1, P2, P3, P4 - PLOCHY PRO BYDLENÍ V RD - VENKOVSKÉ
- T11, 2 - ČISTIRNA ODPADNÍCH VOD
- T01 - PLOCHA PRO TŘÍDEŇ ODPAD
- OS1 - HRŠTĚ - TENISOVÉ KURTY

4

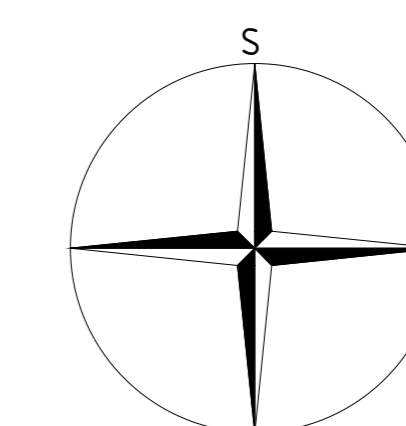

PARÉ

ÚPLNÉ ZNĚNÍ ÚZEMNÍHO PLÁNU SEBEČICE

VÝKRES KONCEPCE VEŘEJNÉ INFRASTRUKTURY

Pořizovatel	Obecní úřad Sebečice, Ing. arch. Radek Božek
Schvalující orgán	Zastupitelstvo obce Sebečice
Zpracovatel	Relax M.A.A.T., s. r. o. IČ: 071 42 226
Zodpov. projektant	Ing. arch. Martin Jirovský, Ph.D., MBA, DIS., ĚKA 03 311
Datum: červen 2020	Fáze: Úplné znění po vydání Změny č. 1 M 1 : 5 000